

Surface Habitable:  
122,33 m<sup>2</sup>

Surface Annexe :  
71,03 m<sup>2</sup>

Votre Conseiller  
MAISONS HERMES  
Stéphanie HUEBER

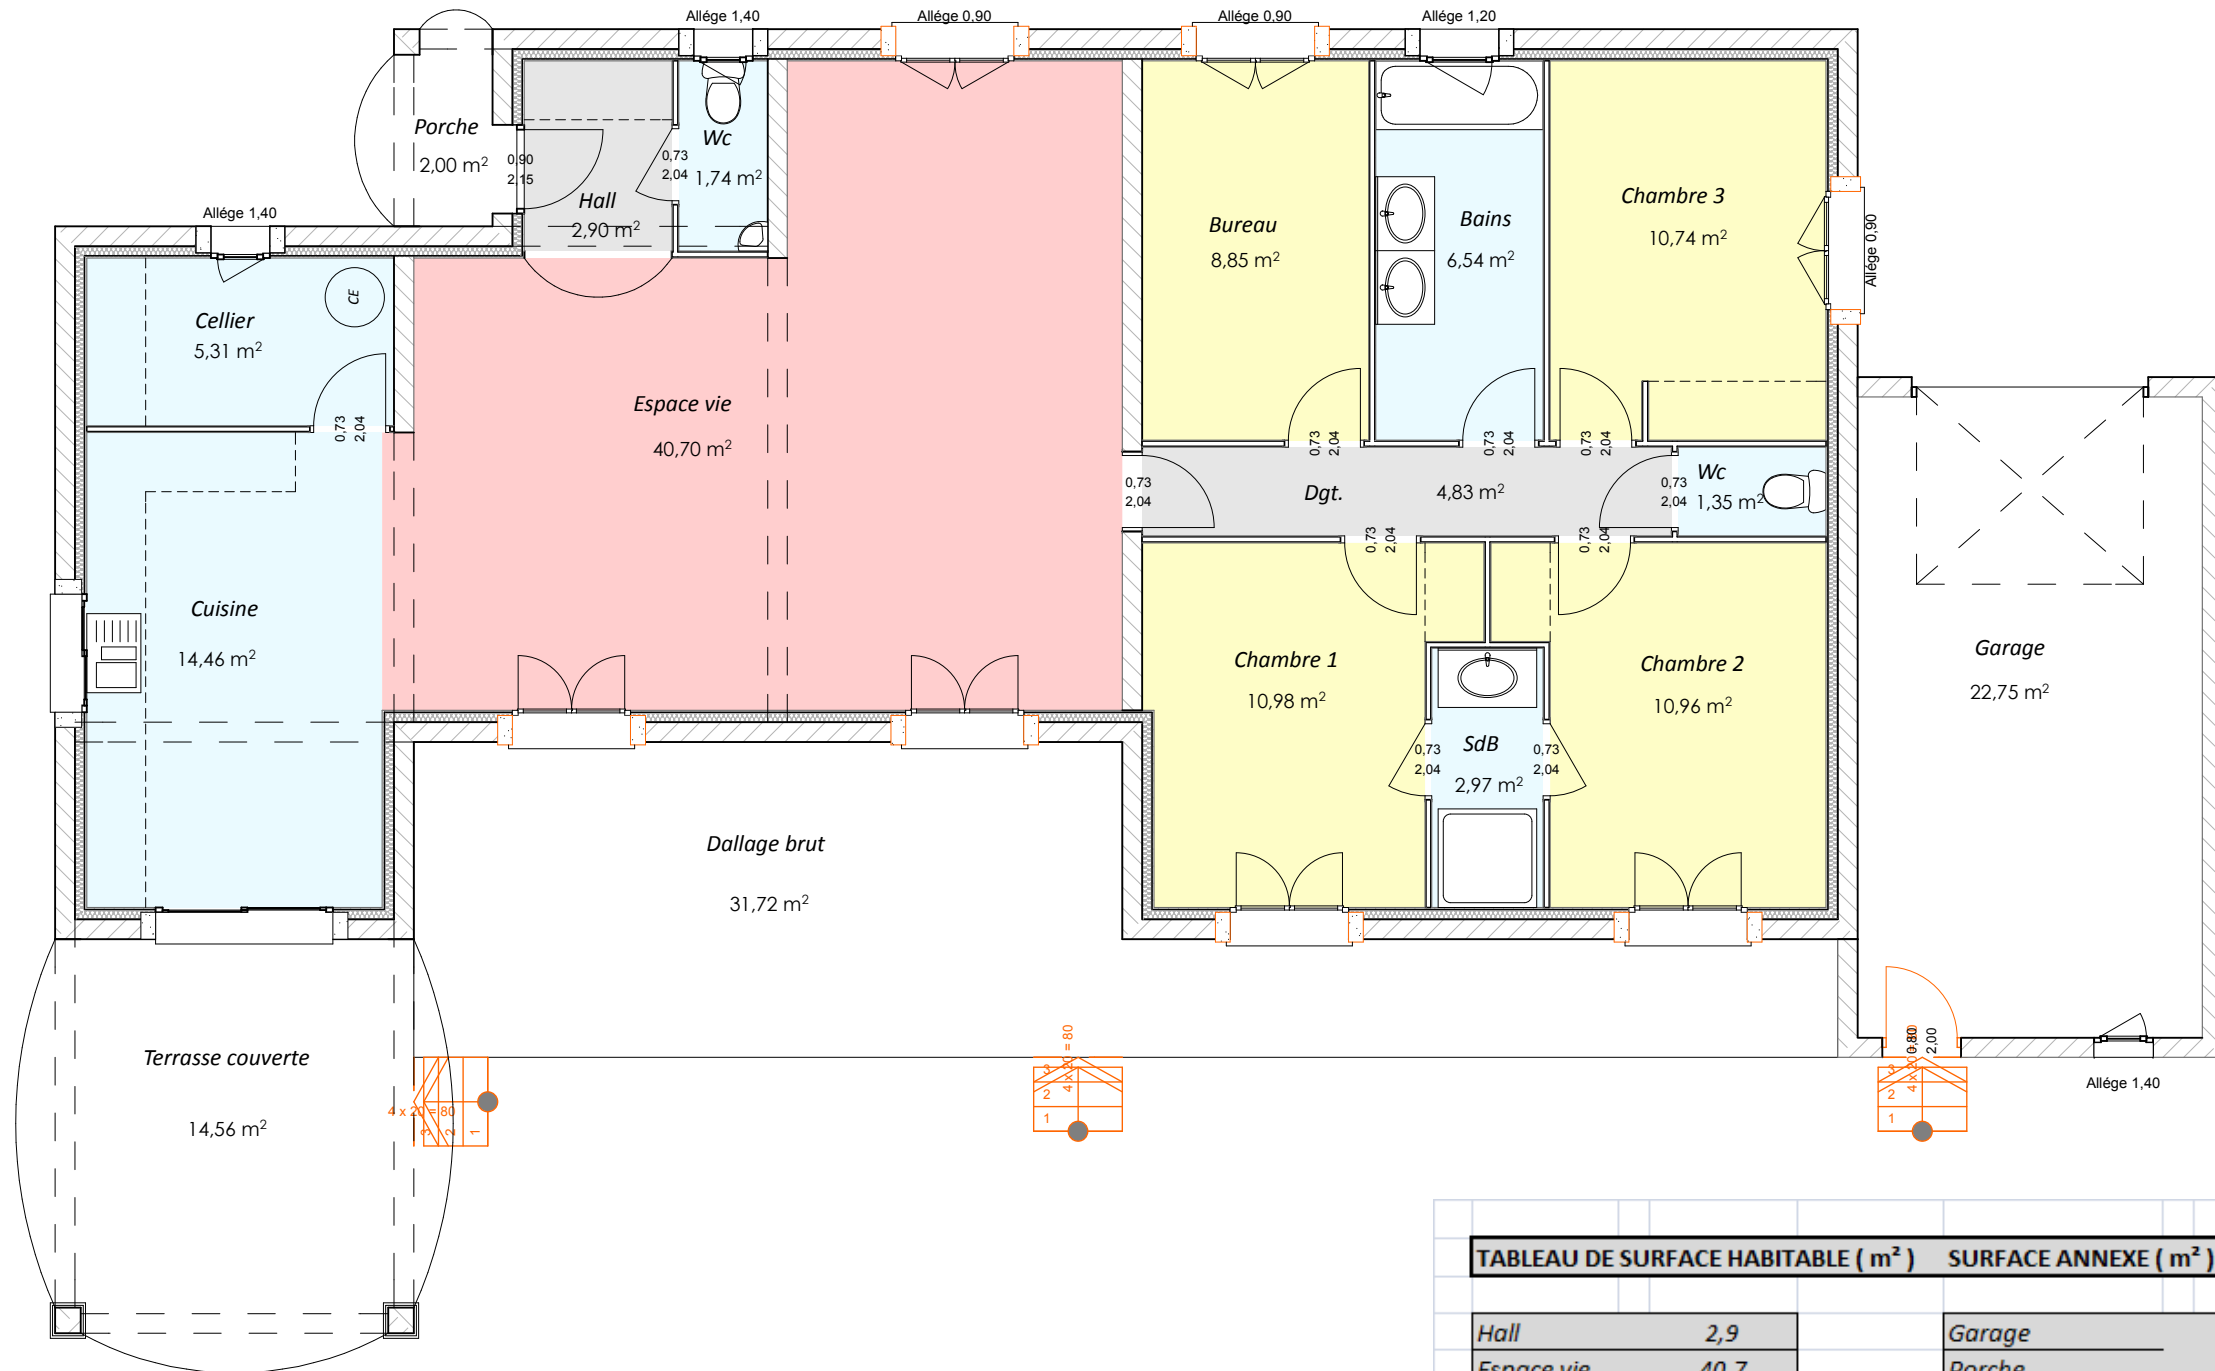


TABLEAU DE SURFACE HABITABLE ( m<sup>2</sup> ) SURFACE ANNEXE ( m<sup>2</sup> )

Hall	2,9	Garage	22,75
Espace vie	40,7	Porche	2
Cuisine+Cellier	19,77	Terrasse couverte	14,56
Dégt.	4,83	Dallage brut	31,72
Wc	1,74	<b>TOTAL</b>	<b>71,03</b>
Bains	6,54		
Bureau	8,85		
Chambre 1	10,98		
Chambre 2	10,96		
Chambre 3	10,74		
SdB	2,97		
Wc	1,35		
<b>TOTAL</b>	<b>122,33</b>		

**Avertissement :**  
Conformément aux lois du 11 mars 1957 et du 03 juillet 1985 sur la propriété artistique  
Maison HERMES conserve l'entière propriété des plans, études et avant-projets . Le maître d'ouvrage s'interdit d'utiliser ces documents à titre personnel ou de les céder à des tiers à titre onéreux ou gratuit sans l'accord explicite du constructeur et ce quelqu'en soit l'utilisateur.  
A défaut le constructeur pourra lui réclamer à titre d'indemnité une somme équivalente à 15% du montant du contrat.  
**Rappel :** les plans de permis de construire définissent l'aspect extérieur de la maison ainsi que son emprise au sol.  
L'intérieur de ces plans pourront subir des modifications lors de la mise au point technique.





CONSTRUCTION  
maisons  
individuelles



Surface Habitable:  
122,33 m<sup>2</sup>

Surface Annexe :  
71,03 m<sup>2</sup>

Votre Conseiller  
MAISONS HERMES  
Stéphanie HUEBER

*Perspective (non contractuelle)*



**Avertissement :**  
Conformément aux lois du 11 mars 1957 et du 03 juillet 1985 sur la propriété artistique  
Maison HERMES conserve l'entière propriété des plans, études et avant-projets. Le maître d'ouvrage s'interdit d'utiliser ces documents à titre personnel ou de les céder à des tiers à titre onéreux ou gratuit sans l'accord explicite du constructeur et ce quel qu'en soit l'utilisateur.  
A défaut le constructeur pourra lui réclamer à titre d'indemnité une somme équivalente à 15% du montant du contrat.  
**Rappel :** les plans de permis de construire définissent l'aspect extérieur de la maison ainsi que son emprise au sol.  
L'intérieur de ces plans pourront subir des modifications lors de la mise au point technique.

Dessin : MT

hconstructions@gmail.com